
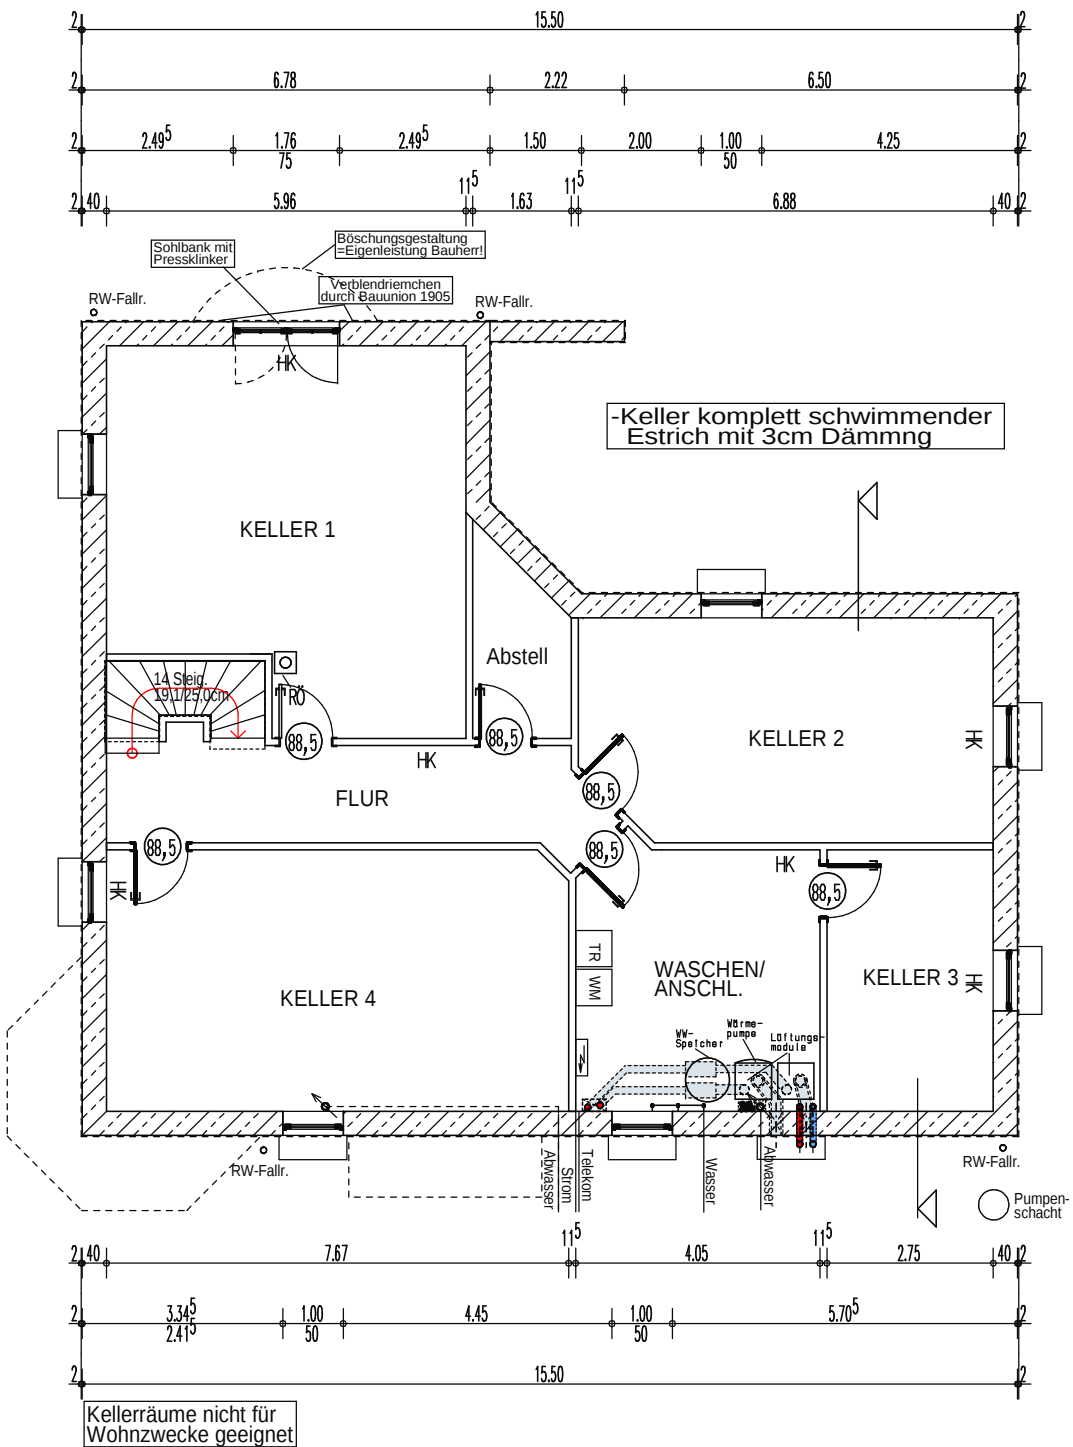


Bauvorhaben: Familie Bähr "EDITION 505B mit Walmdach, mit Keller
Am Heidekrug in 16727 Velten

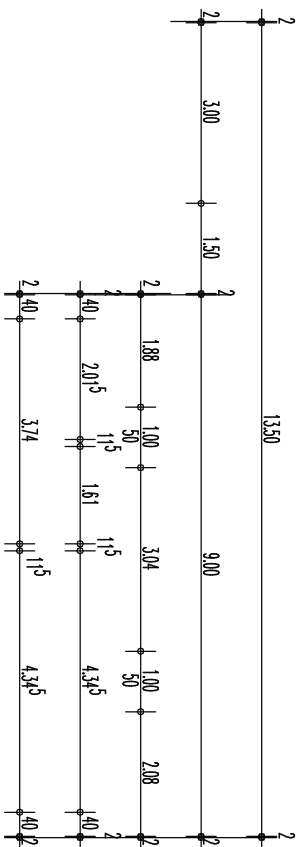

M 1 : 125
KST : 70568

gez.: 29.09.06Kle
ged.: 04.05.07hert
bis NT10)