

449
(=36806m²)
16727 Velten
Breite Str. 16
Regionale Entwicklungs-
gesellschaft Velten mbH

Festsetzungen des B-Plans:


MI 2	II
0,5	1,0
	0

Teilstück B
(ca. 2244m²)

Grünordnerische Festsetzung:

- gemäß Pkt.10 sind 11 Bäume und 64 Sträucher anzupflanzen, davon sind 70% der Pflanzliste 1 und 30% der Pflanzliste 2 auszuwählen (Bäume: z.B.: 2 Bergahorn, 2 Waldkiefer, 2 Sommerlinde, 2 Spitzahorn, 2 Hainbuche + 1 Feldahorn) (Sträucher: z.B.: 45 Sträucher eingr. Weißdorn + 19 Liguster)
- gemäß Pkt.14 ist für den Stellplatz 1 höchststämmiger Baum der Pflanzliste 1 anzupflanzen (z.B.: frühe Traubenkirsche) = EIGENLEISTUNG BAUHERR

BEREICH ANSCHÜTTUNG

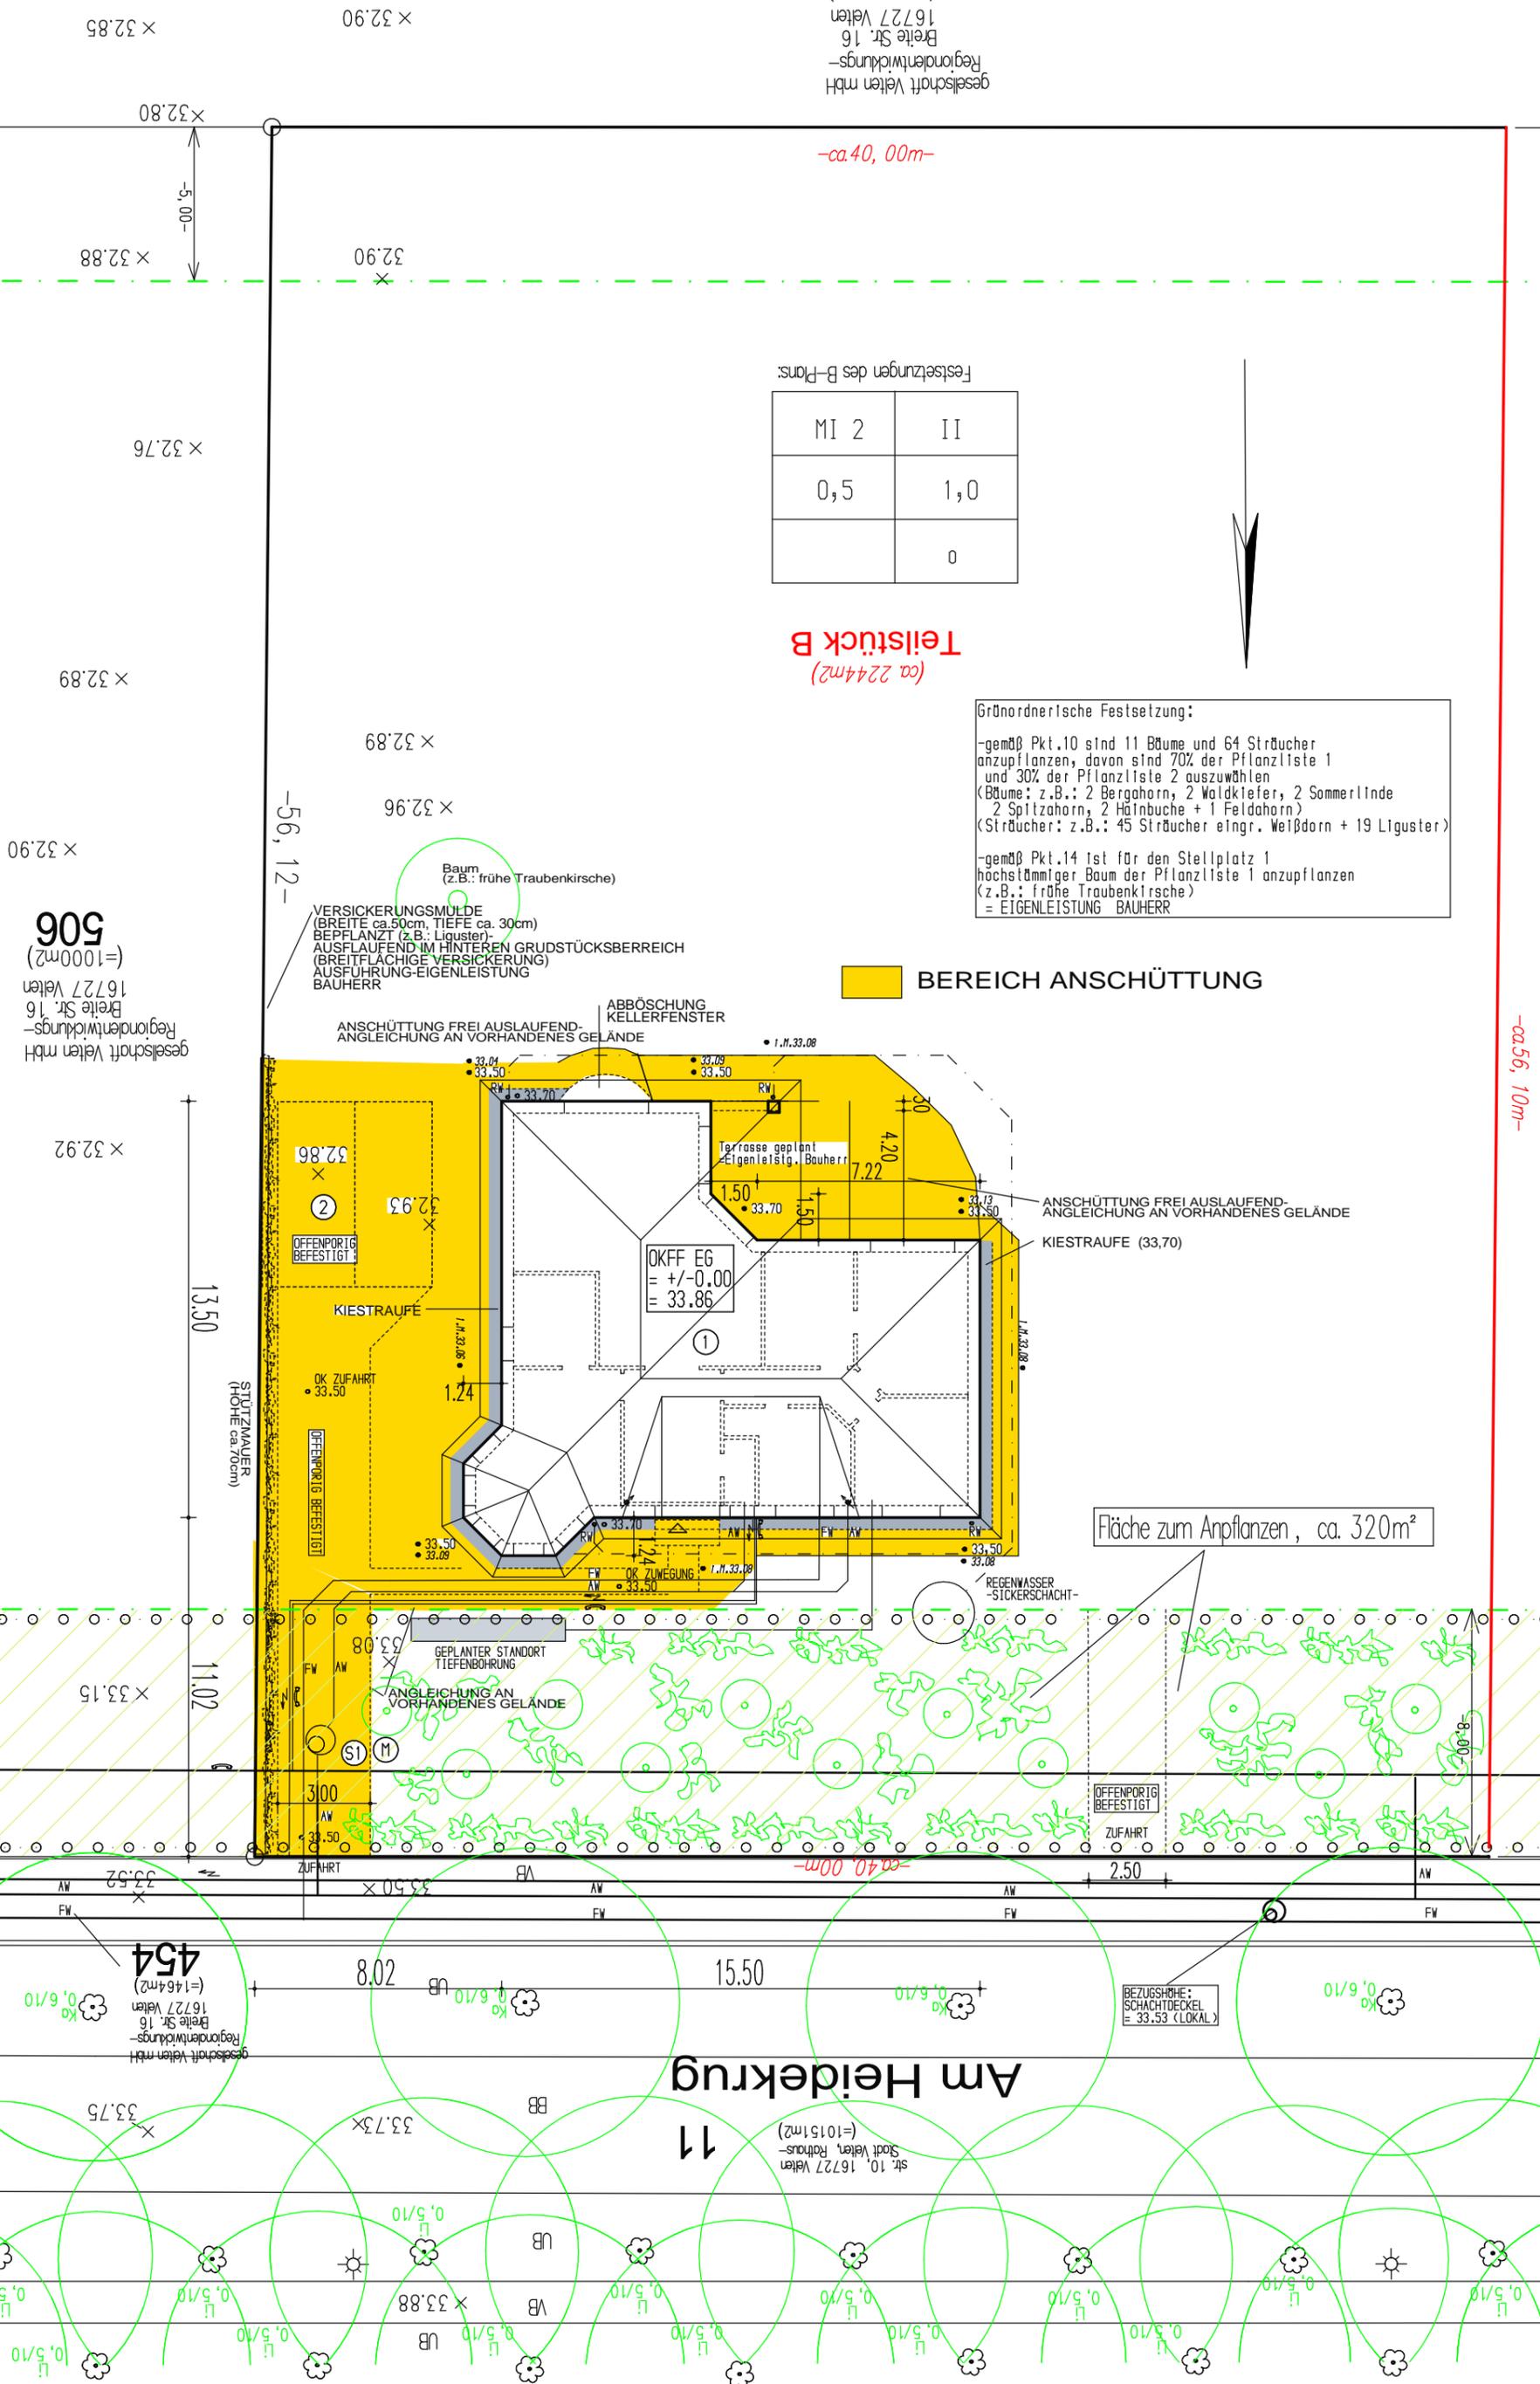

506
(=1000m²)
16727 Velten
Breite Str. 16
Regionale Entwicklungs-
gesellschaft Velten mbH

Fläche zum Anpflanzen, ca. 320m²

Bauvorhaben: Familie Böhre "EDITION 505B" mit Keller
Am Heidekrug 1n 16727 Velten

Baunion
1905 GmbH

viebrockhaus
URHEBERRECHTLICH GESCHÜTZT!

M 1 : 200
KST : 70568

gez.: 29.09.06Kle
get.: 01.11.06sehb
16.11./20.12.06sehb

Am Heidekrug
11

454
(=1464m²)
16727 Velten
Breite Str. 16
Regionale Entwicklungs-
gesellschaft Velten mbH

-ca.56,10m-

-ca.40,00m-

BEZUGSHÖHE:
SCHACHTDECKEL
= 33.53 (LOKAL)