


Ansichten

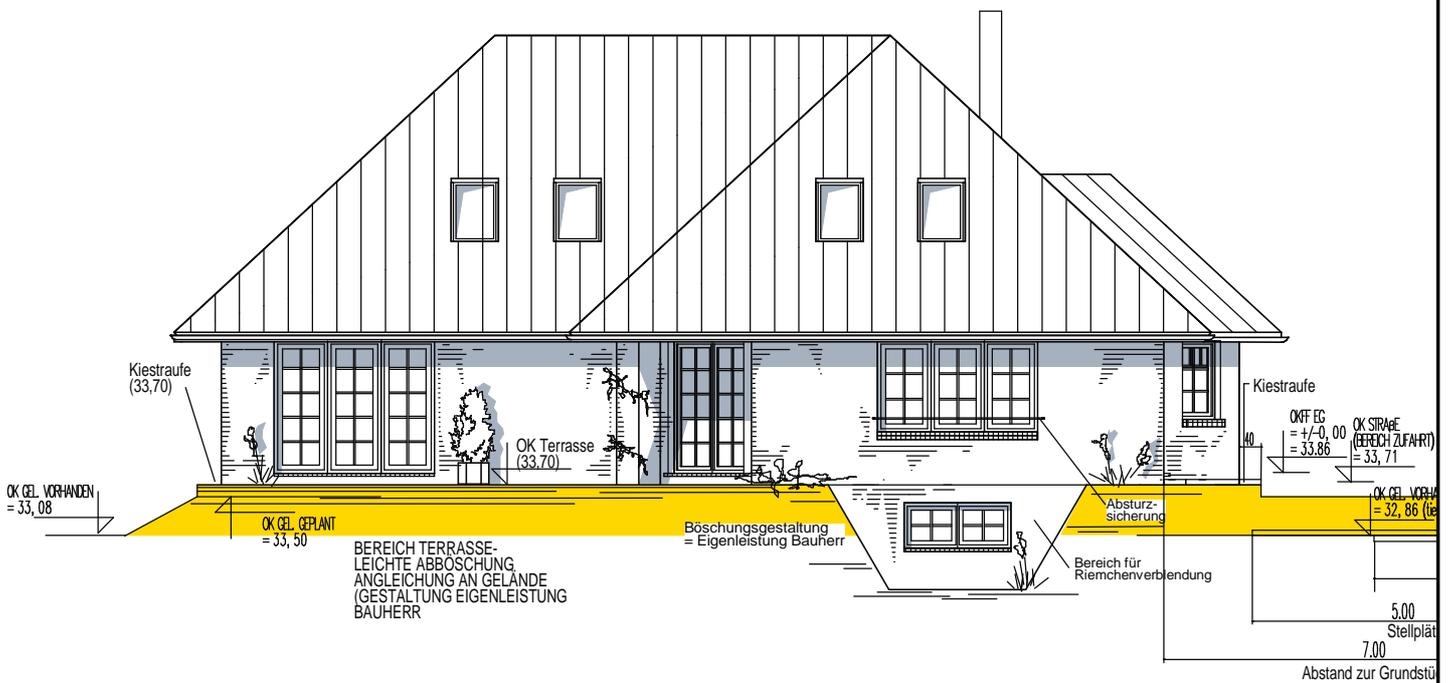

Bauvorhaben: Familie Bähr "EDITION 505B mit Walmdach, mit Keller
 Am Heidekrug in 16727 Velten



M 1: 125
 KST: 70568

gez.: 29.09.06 Kle
 geđ.: 04.05.07 hert
 bis NT10)